



ZINNIA

SAN PEDRO ALCÁNTARA
MARBELLA

Vivienda 5

Portal 1 - NIVEL 2


Planta primera (Paseo peatonal) Letra A

Superficies

Sup. útil interior vivienda	64,2 m ²
Sup. int. Vivienda + p.p. ZZCC	97,6 m ²
Superficie útil exterior vivienda	19,4 m ²

Superficies DIA (Decreto 218/2005)

Sup. útil vivienda	70,6 m ²
Sup. Cons. Vivienda + p.p. ZZCC	105,2 m ²

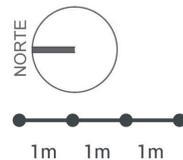

Este documento (tanto su parte gráfica como los datos referidos a superficies) tiene un carácter meramente orientativo, sin perjuicio de la información más exacta contenida en la documentación técnica del edificio. Todo el mobiliario que se muestra en este plano incluido el de la cocina, se ha incluido a efectos meramente orientativos y decorativos. Los datos referidos a superficies, distribución y linderos son meramente orientativos y pueden sufrir variaciones como consecuencia de exigencias comerciales, jurídicas, técnicas o de ejecución de proyecto.



Gestiona





ZINNIA

SAN PEDRO ALCÁNTARA

MARBELLA

Vivienda 5

Portal 1 - NIVEL 2



Planta primera (Paseo peatonal) Letra A

Superficies

Sup. útil interior vivienda	64,2 m ²
Sup. int. Vivienda + p.p. ZZCC	97,6 m ²
Superficie útil exterior vivienda	19,4 m ²

Superficies DIA (Decreto 218/2005)

Sup. útil vivienda	70,6 m ²
Sup. Cons. Vivienda + p.p. ZZCC	105,2 m ²

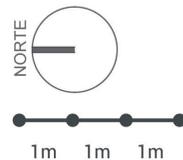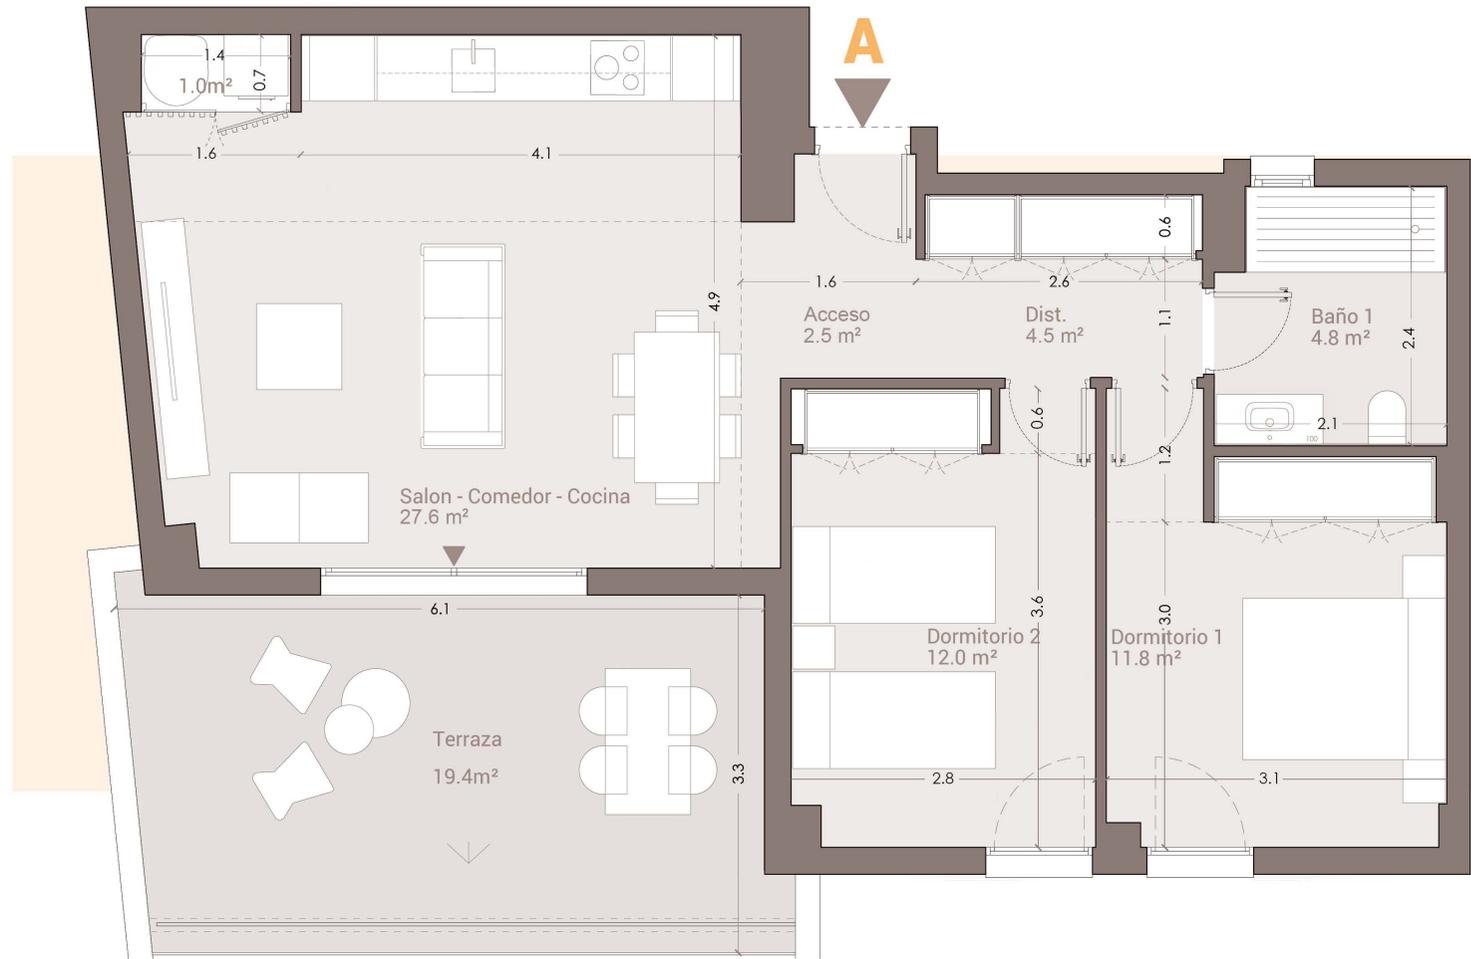

Gestiona



Este documento (tanto su parte gráfica como los datos referidos a superficies) tiene un carácter meramente orientativo, sin perjuicio de la información más exacta contenida en la documentación técnica del edificio. Todo el mobiliario que se muestra en este plano incluido el de la cocina, se ha incluido a efectos meramente orientativos y decorativos. Los datos referidos a superficies, distribución y linderos son meramente orientativos y pueden sufrir variaciones como consecuencia de exigencias comerciales, jurídicas, técnicas o de ejecución de proyecto.